

DETAILPLAN GRÜNZUG UND SCHULE

TARNAHL:
311266

Bausteine für Bürgerbeteiligung

Stemmschleifen

Raumraster

Massenspielfeld + Kunst

Kinderspiel

Balklage


Regenversickerung

Untere Spiel Ebene


Oberer Spielbereich/
Schulhof

Grünzug M 1:200


Schule M 1:200

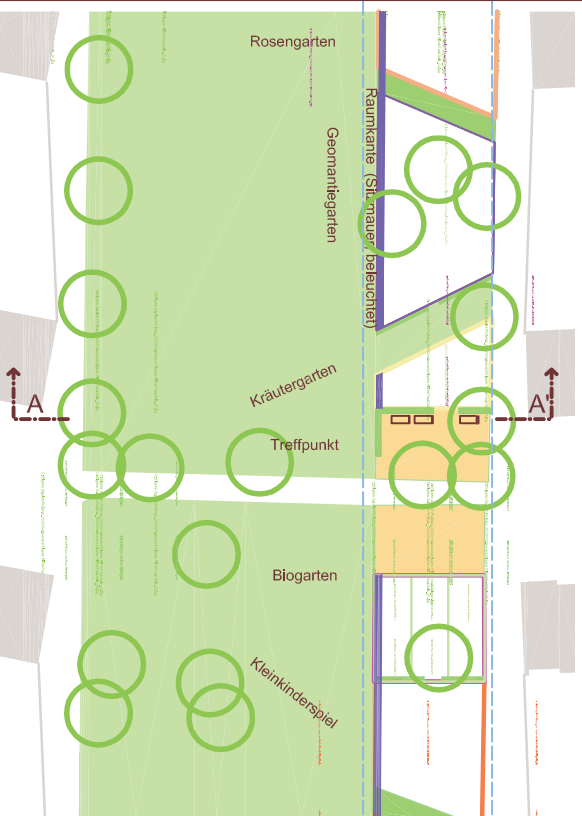

Schnitt AA' M 1:200

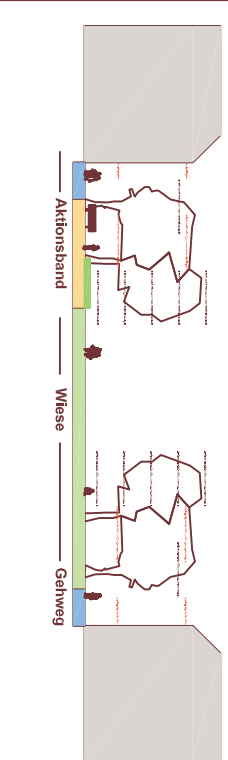

Schnitt BB' M 1:200

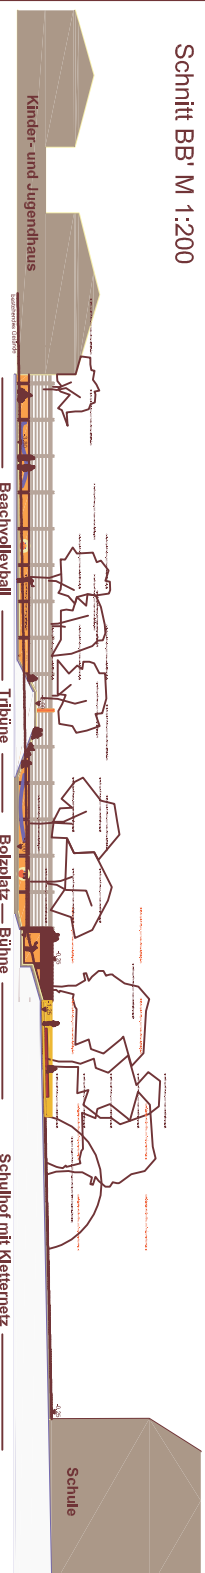

Detail Lärmschutzwand M 1:50

